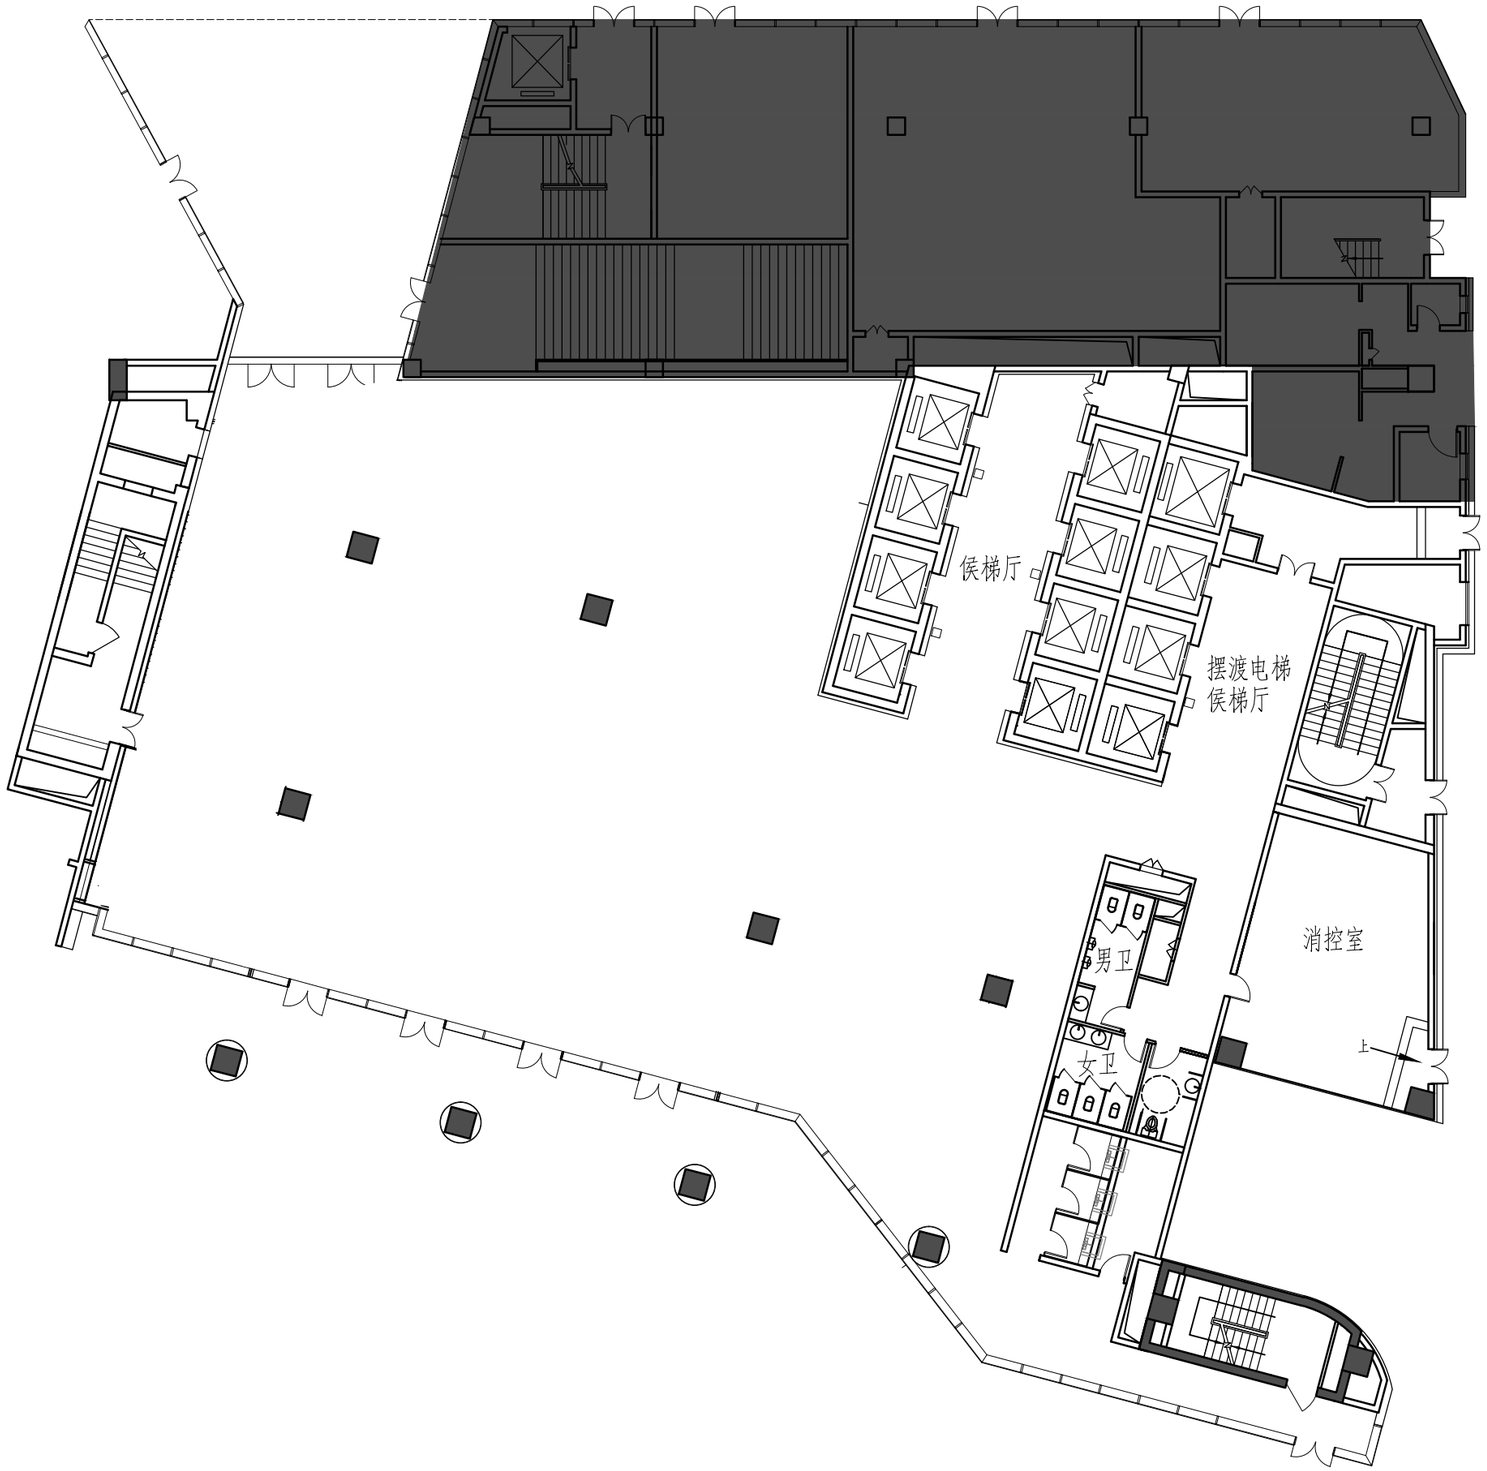
侯梯厅
摆渡电梯
侯梯厅
消控室
男卫
女卫
上