


L1 Plan:

一层平面图:

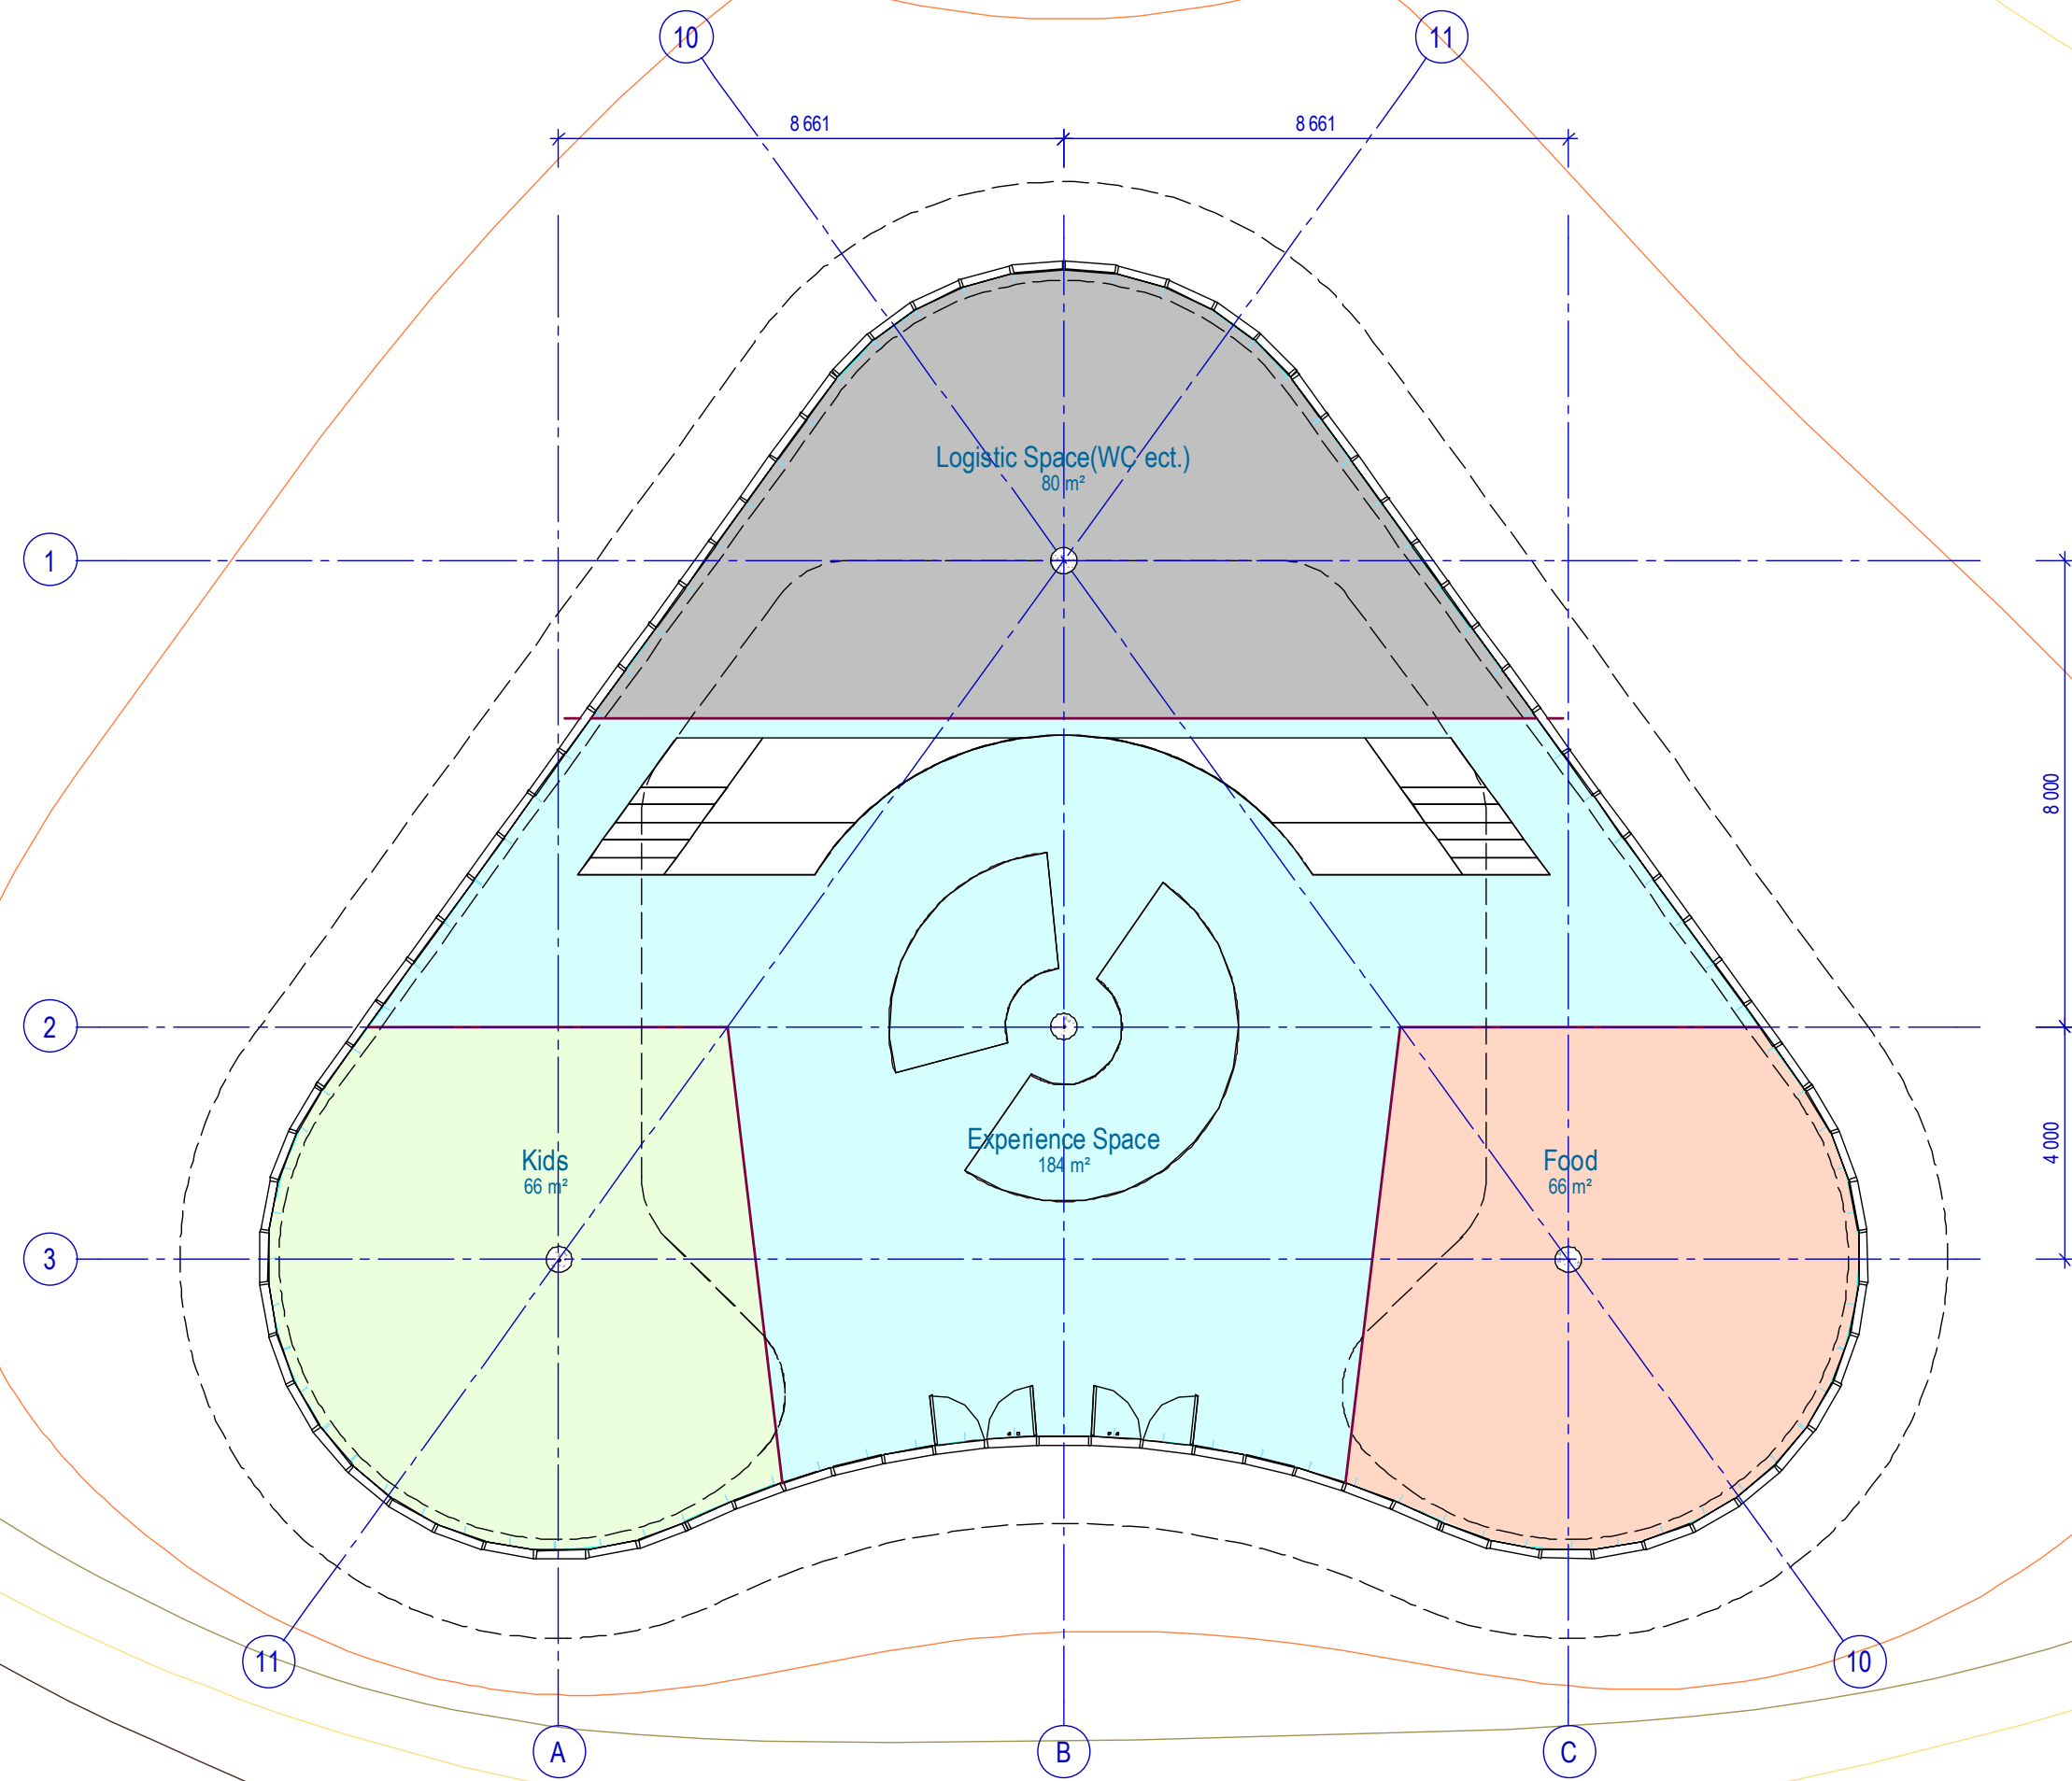

L2 Plan:

二层平面图:

